POVRCH ÚZEMÍ	NEZPEVNĚNÁ POLNÍ CESTA	POLE	NEZPEVNĚNÁ POLNÍ CESTA
KATASTR ÚZEMÍ	JAROSLAVICE		

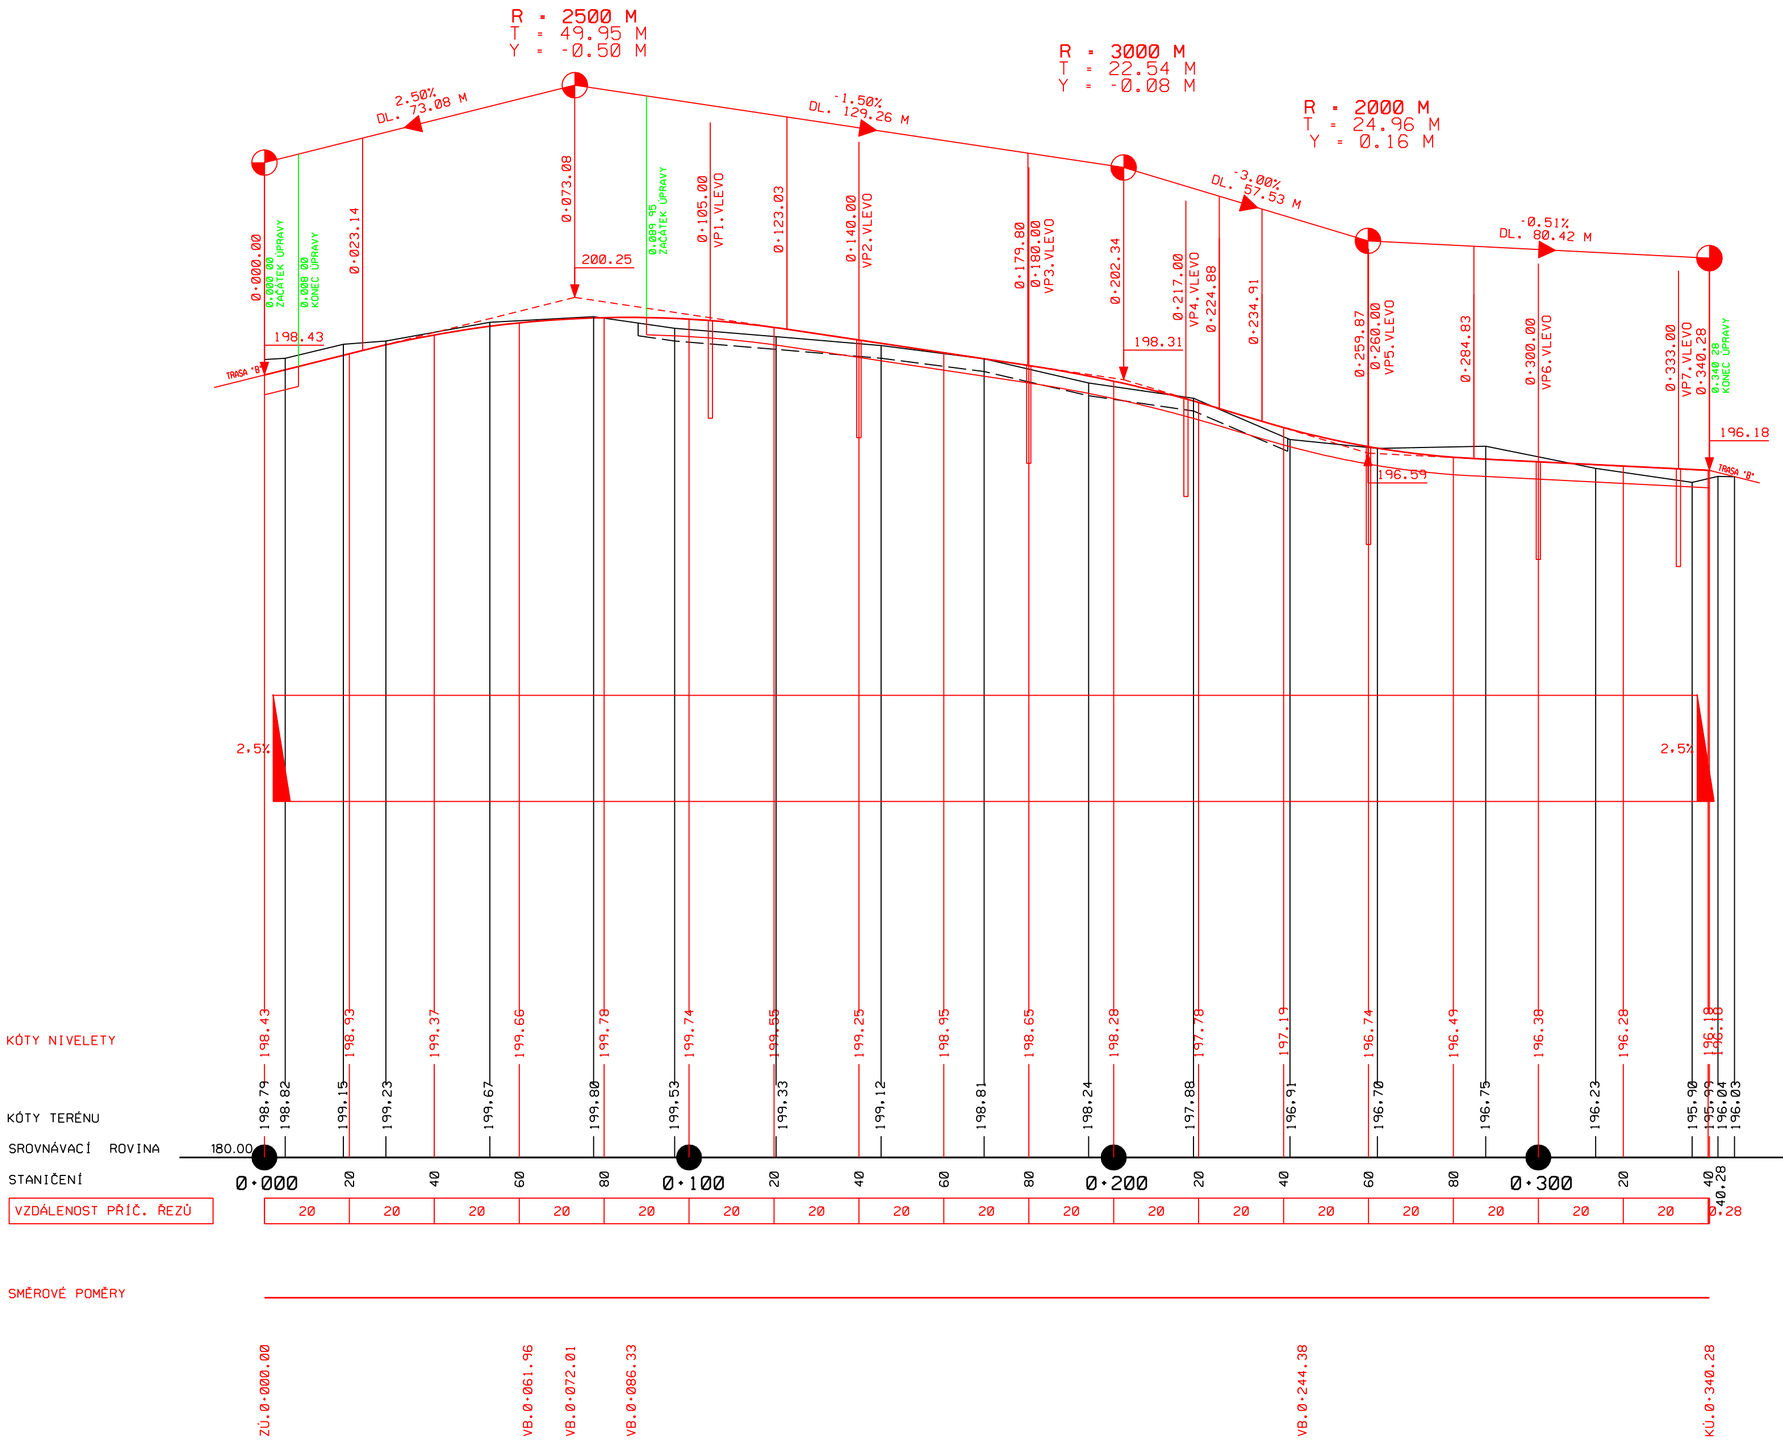

ZMĚNA 0	PROVEDL	DATUM	
ZODPOVĚDNÝ PROJEKTANT	VYPRACOVAL	SILNIČNÍ A MOSTNÍ INŽENÝRSTVÍ S.R.O RUDOLECKÉHO 25, 669 02 ZNOJMO TEL/FAX: 515 260 839, M: 603 325 894 IČ: 27699927 DIČ: CZ27699927	
ING. LIBOR PIVNIČKA	MIROSLAVA ZEDNÍKOVÁ		
INVESTOR OBEC JAROSLAVICE		KRAJ	JIHOMORAVSKÝ
AKCE INŽENÝRSKÉ SÍTĚ PRO RD, LOKALITA "U HŘIŠTĚ" - I. ETAPA JAROSLAVICE SO 101 KOMUNIKACE A ODVODNĚNÍ		DATUM	ZÁŘÍ 2021
		STUPEŇ	PDPS
		FORMÁT	6 A4
		MĚŘÍTKO	1:1000/100
PŘÍLOHA PODÉLNÉ PROFILY KOMUNIKACÍ - TRASA "A"		ČÍSLO PŘÍLOHY 05	ČÍSLO PARÉ