


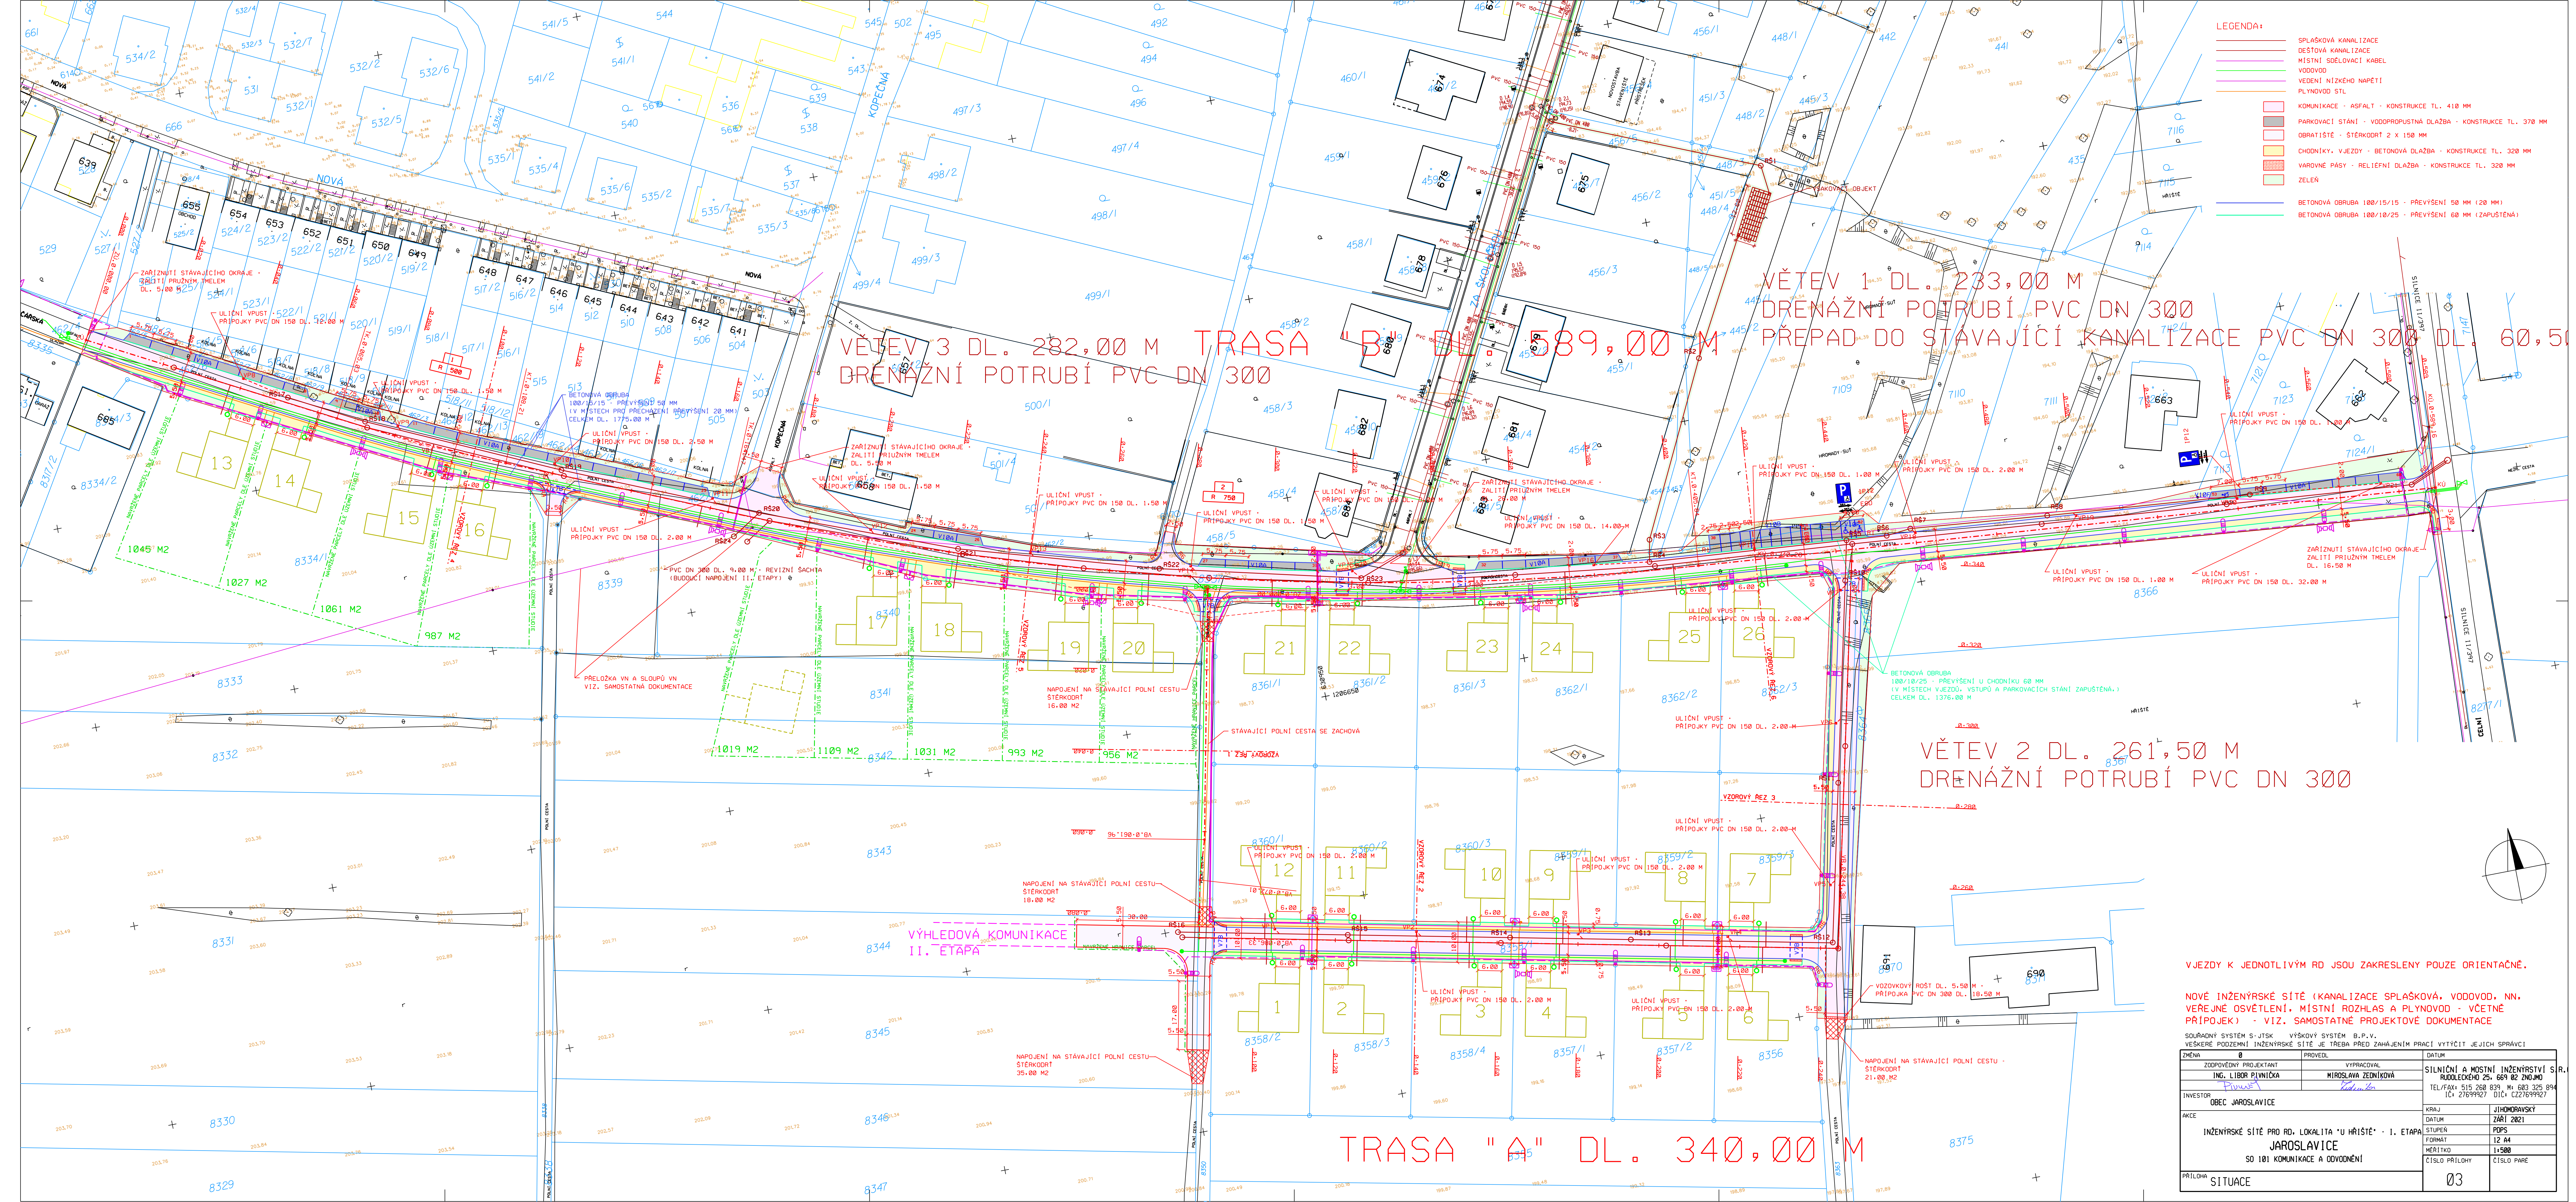

- LEGENDA:
- SPLAŠKOVÁ KANALIZACE
 - DEŠŤOVÁ KANALIZACE
 - MÍSTNÍ SODELOVACÍ KABEL
 - VODOVOD
 - VEŘEJNÉ NÍŽKÉHO NAPĚTÍ
 - PLYNOVOD STL
 - KOMUNIKACE - ASPHALT - KONSTRUKCE TL. 410 MM
 - PARKOVACÍ STÁNÍ - VODOPRUPUSTNÁ DLAŽBA - KONSTRUKCE TL. 370 MM
 - OBRAŽIŠTĚ - ŠTERKODRT 2 x 150 MM
 - CHODNÍKY, VJEZDY - BETONOVÁ DLAŽBA - KONSTRUKCE TL. 320 MM
 - VAROVNÉ PÁSY - RELIEFNÍ DLAŽBA - KONSTRUKCE TL. 320 MM
 - ZELEŇ
 - BETONOVÁ OBRUBA 100/15/15 - PŘEVÝŠENÍ 50 MM (20 MM)
 - BETONOVÁ OBRUBA 100/10/25 - PŘEVÝŠENÍ 60 MM (ZAPUŠTĚNÁ)

VĚTEV 3 DL. 282,00 M
DRENÁŽNÍ POTRUBÍ PVC DN 300

VĚTEV 1 DL. 233,00 M
DRENÁŽNÍ POTRUBÍ PVC DN 300
PŘEPAD DO STAVAJÍCÍ KANALIZACE PVC DN 300 DL. 60,50 M

VĚTEV 2 DL. 261,50 M
DRENÁŽNÍ POTRUBÍ PVC DN 300

TRASA "A" DL. 340,00 M

VJEZDY K JEDNOTLIVÝM RD JSOU ZAKRESLENY POUZE ORIENTAČNĚ.

NOVÉ INŽENÝRSKÉ SÍTĚ (KANALIZACE SPLAŠKOVÁ, VODOVOD, NN, VEŘEJNÉ OSVĚTLENÍ, MÍSTNÍ ROZHLAS A PLYNOVOD, VČETNĚ PŘÍPOJEK) - VIZ. SAMOSTATNÉ PROJEKTOVÉ DOKUMENTACE

SOUŘADNÝ SYSTÉM S-JTSK - VÝŠKOVÝ SYSTÉM B.P.V.

VEŠKERÉ PODZEMNÍ INŽENÝRSKÉ SÍTĚ JE TŘEBA PŘED ZAHÁJENÍM PRACÍ VYTÝČIT JEJICH SPRÁVCI

ZMĚNA	PROJEKTANT	VYPRACOVÁV	DATUM
	ING. LIBOR PLYNKA	MIROSLAVA ZEDNÍKOVÁ	SILNIČNÍ A MOSTNÍ INŽENÝRSTVÍ S.R.O.
			RUDOLFOVÁ 25, 669 02 ZNOJMO
			TEL/FAX: 515 280 839 M: 603 325 894
INVESTOR	OBEC JAROSLAVICE		IC: 27699927 DIČ: CZ27699927
AKCE			KRAJ JIHOHMARSKÝ
			DATUM ZÁŘÍ 2021
			STUPEŇ POPS
			FORMÁT 12 A4
			MĚŘITKO 1:500
			ČÍSLO PŘÍLOHY
PŘÍLOHA	SITUACE		03