

POVRCH ÚZEMÍ  
KATASTR ÚZEMÍ


NEZPEVNĚNÁ POLNÍ CESTA  
JAROSLAVICE

R = 7500 M  
T = 37.28 M  
Y = -0.09 M

R = 3500 M  
T = 17.39 M  
Y = 0.04 M

R = 7000 M  
T = 17.28 M  
Y = -0.02 M

R = 1000 M  
T = 7.53 M  
Y = 0.03 M

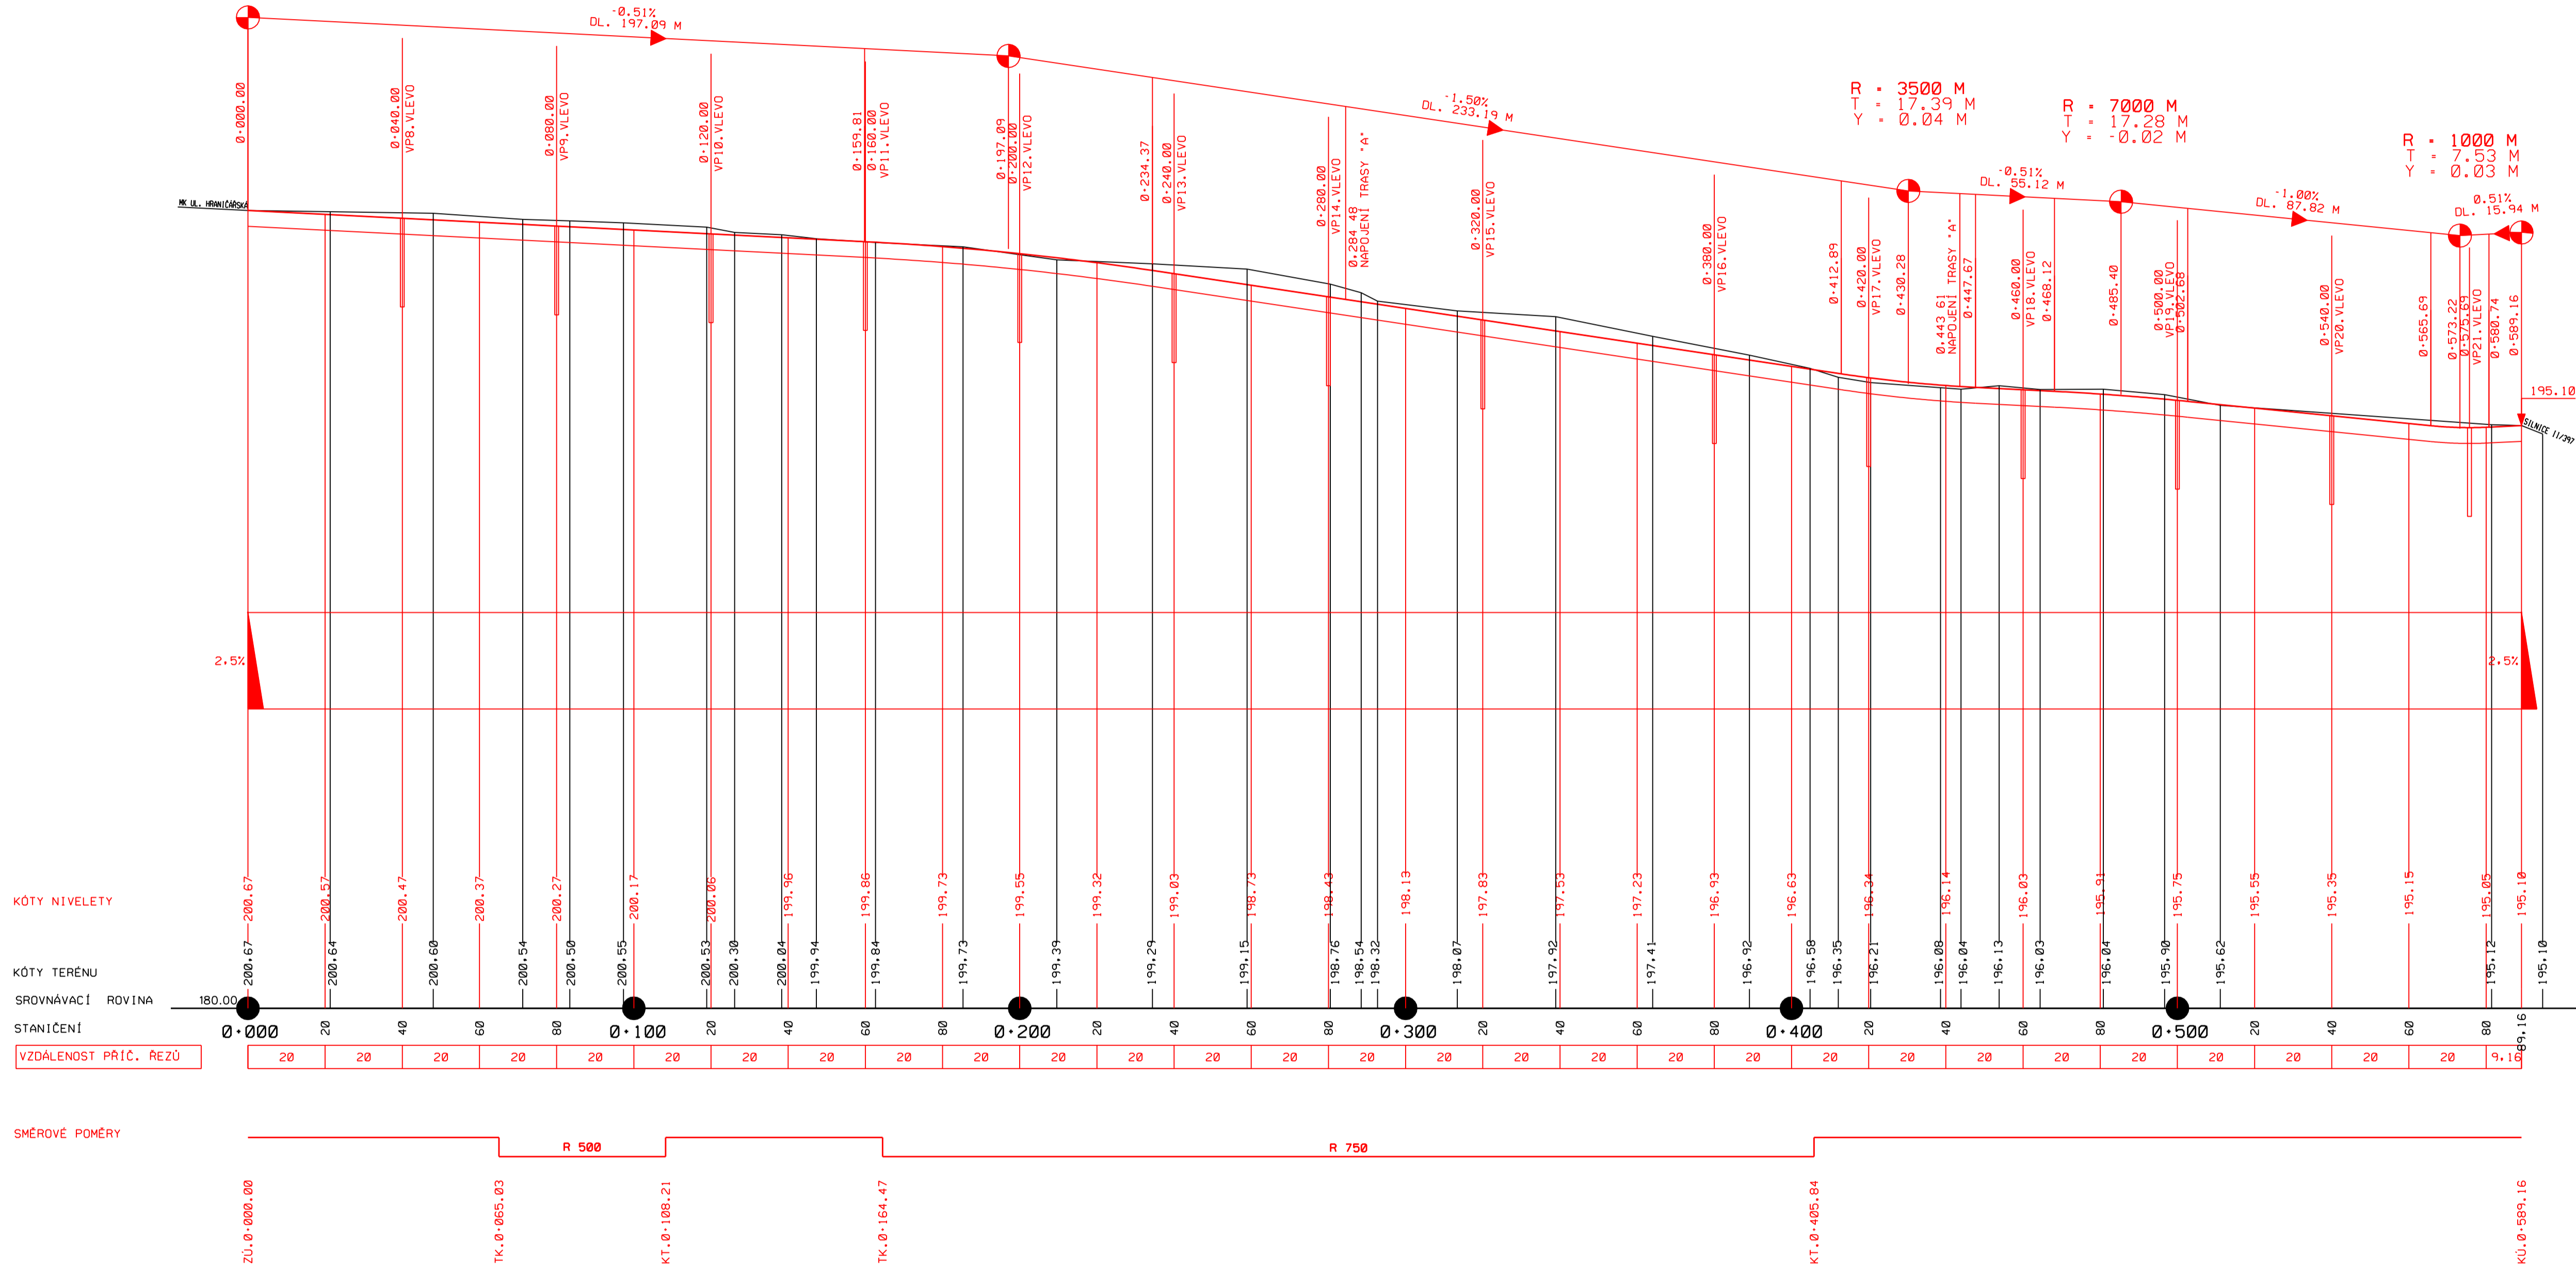

ZMĚNA	0	PROVEDL		DATUM	
ZODPOVĚDNÝ PROJEKTANT	ING. LIBOR PIVNÍČKA	VYPRACOVAL	MIROSLAVA ZEDNÍKOVÁ	DATUM	JIHOHRAVSKÝ
INVESTOR	OBEC JAROSLAVICE			DATUM	ZÁŘÍ 2021
AKCE	INŽENÝRSKÉ SÍTĚ PRO RD, LOKALITA 'U HRŠTĚ' - I. ETAPA JAROSLAVICE SO 101 KOMUNIKACE A ODVODNĚNÍ			STUPEŇ	PDPS
				FORMÁT	A4
				MĚŘÍTKO	1:1000/100
PRÍLOHA	PODÉLNÉ PROFILY KOMUNIKACÍ - TRASA *05			CÍSLO PRÍLOHY	CÍSLO PÁRE

S.R.O.

TEL/FAX: 515 260 839 M: 603 325 894

IC: 27699927 DIČ: C227699927